


REGIE

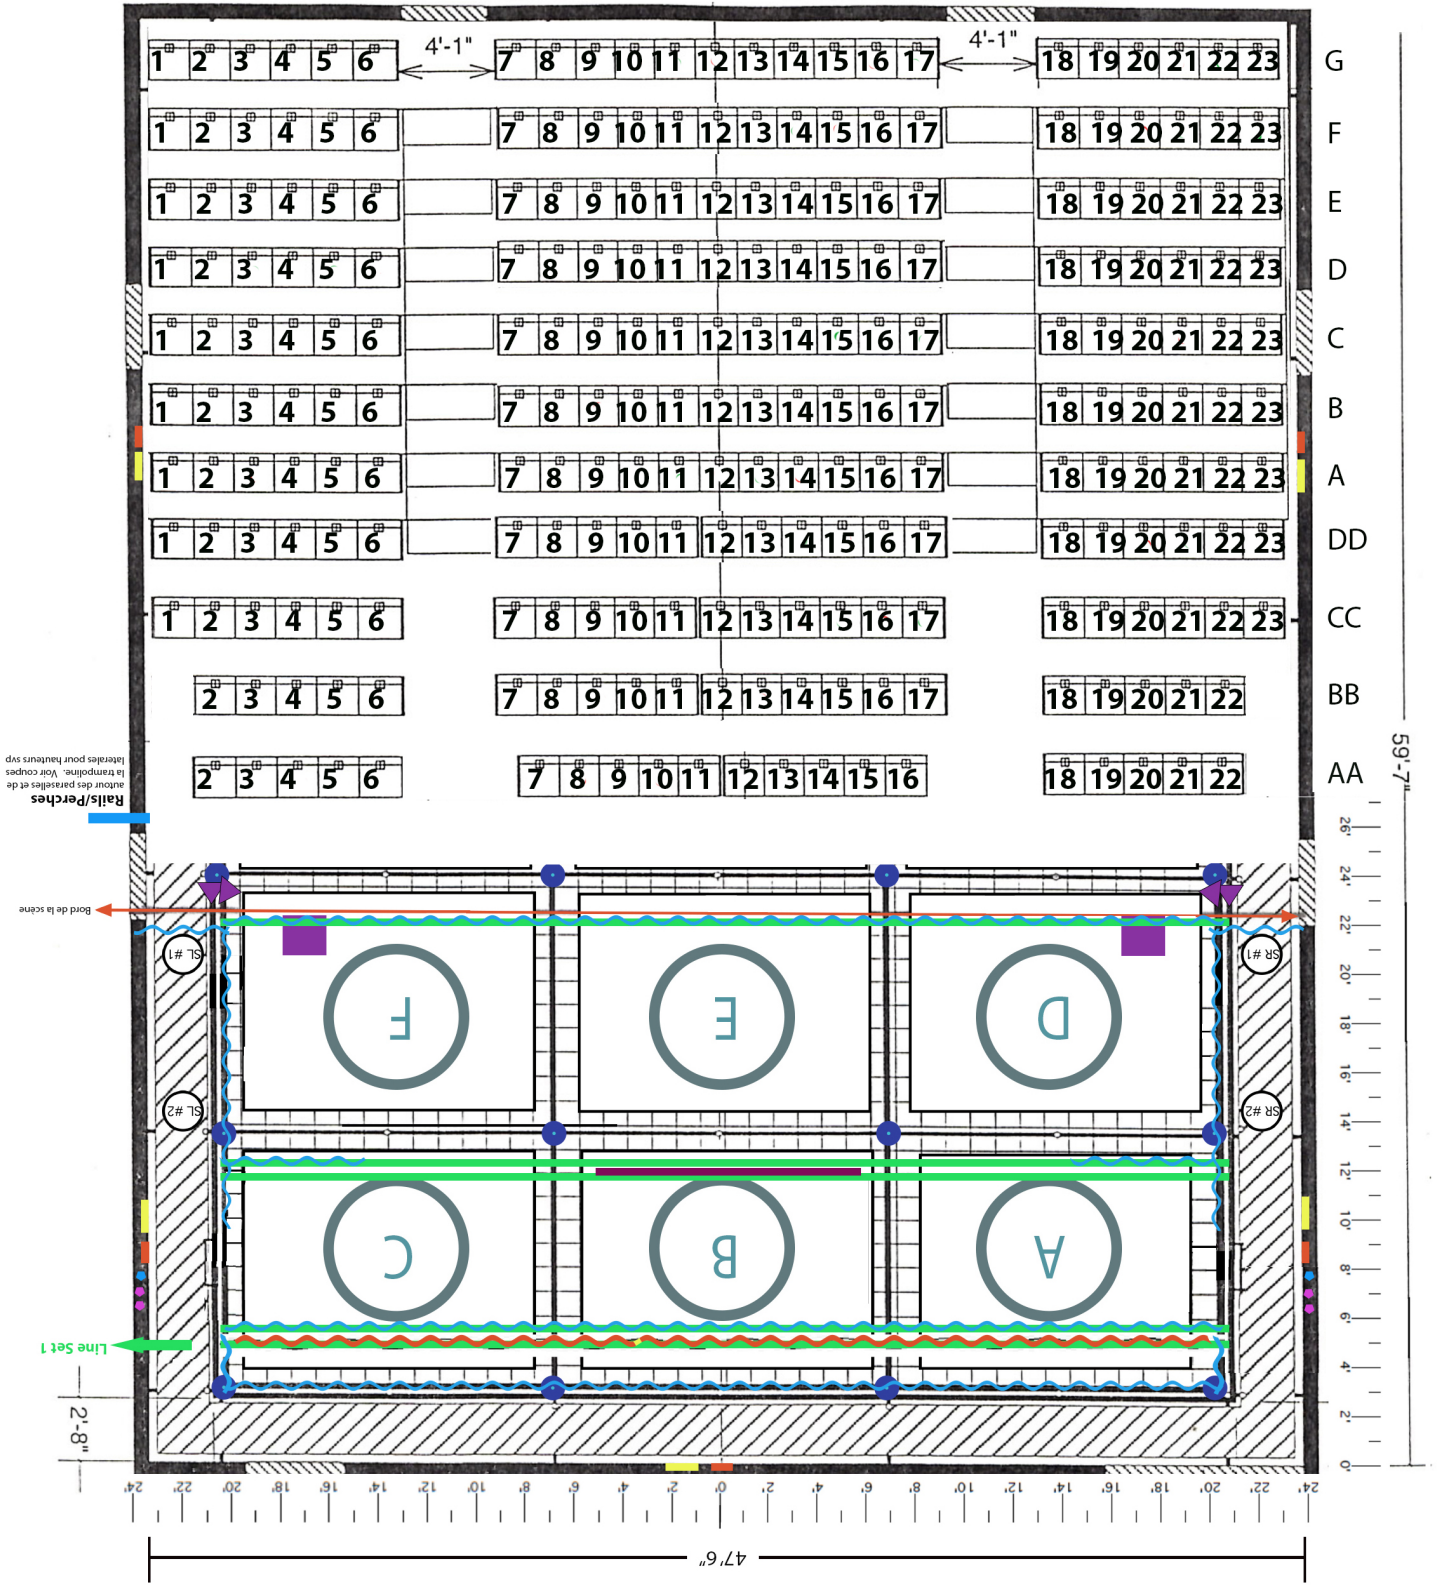

Rails/Perches
autour des paraselles et de
la trampoline. Voir coupes
latérales pour hauteurs ssp

Bord de la scène

Line Set 1

2'-8"

Centre culturel
Frontenac

Théâtre l'Ocave
Salle de Spectacle
711 Dalton Ave
Kingston ON
613-846-1531
Plan de la trampoline 2021
Scale: 1/8" = 1'-0"

Atm: L'éclairage de
l'auditorium doit être
inclus dans tous les
plans
SVP demandez en
avant pour la
disponibilité des
ampoules

Légende:

- Perches 2" verticaux
- Projeteur au paraselle
- Spkn de la régie
- Catse à la régie
- TGW au niveau du sol/scène
- A/C 20A/120v (ground isolée) R26/R03/R54/R62/R112/R15
- Ecran rétractable (retraction endommagé)
- L51 Cyclo Fixe en place (blanc) et frisse pas marqué et frisse pas sur plan (2.5' X 3.8')
- L52 Rideau voyagent (noir)
- L53 Ecran rétractable sur plan (2.5' X 3.8') et frisse pas sur plan (2.5' X 3.8')
- L55 Rideau voyagent L56 Projeteur de la paraselle devant la régie
- L54 Coulisasses (6 aux pendillons)

Note: Les Line Sets sont sur rails
roulants et sont bougables. Les perches
horizontales sont aussi bougables, svp
demander en avant pour le détails.